


HINWEISE:

 Seminarraum mit loser Bestuhlung gem. Bestuhlungsplänen

Die maximale Personenanzahl für die gekennzeichneten Räume kann den Bestuhlungsplänen entnommen werden.

Die Vorgaben des genehmigten Brandschutzkonzeptes bzw. der Muster-Versammlungsstättenverordnung zu den zulässigen Personenanzahlen in den Rettungswegen des Gebäudes sind einzuhalten.

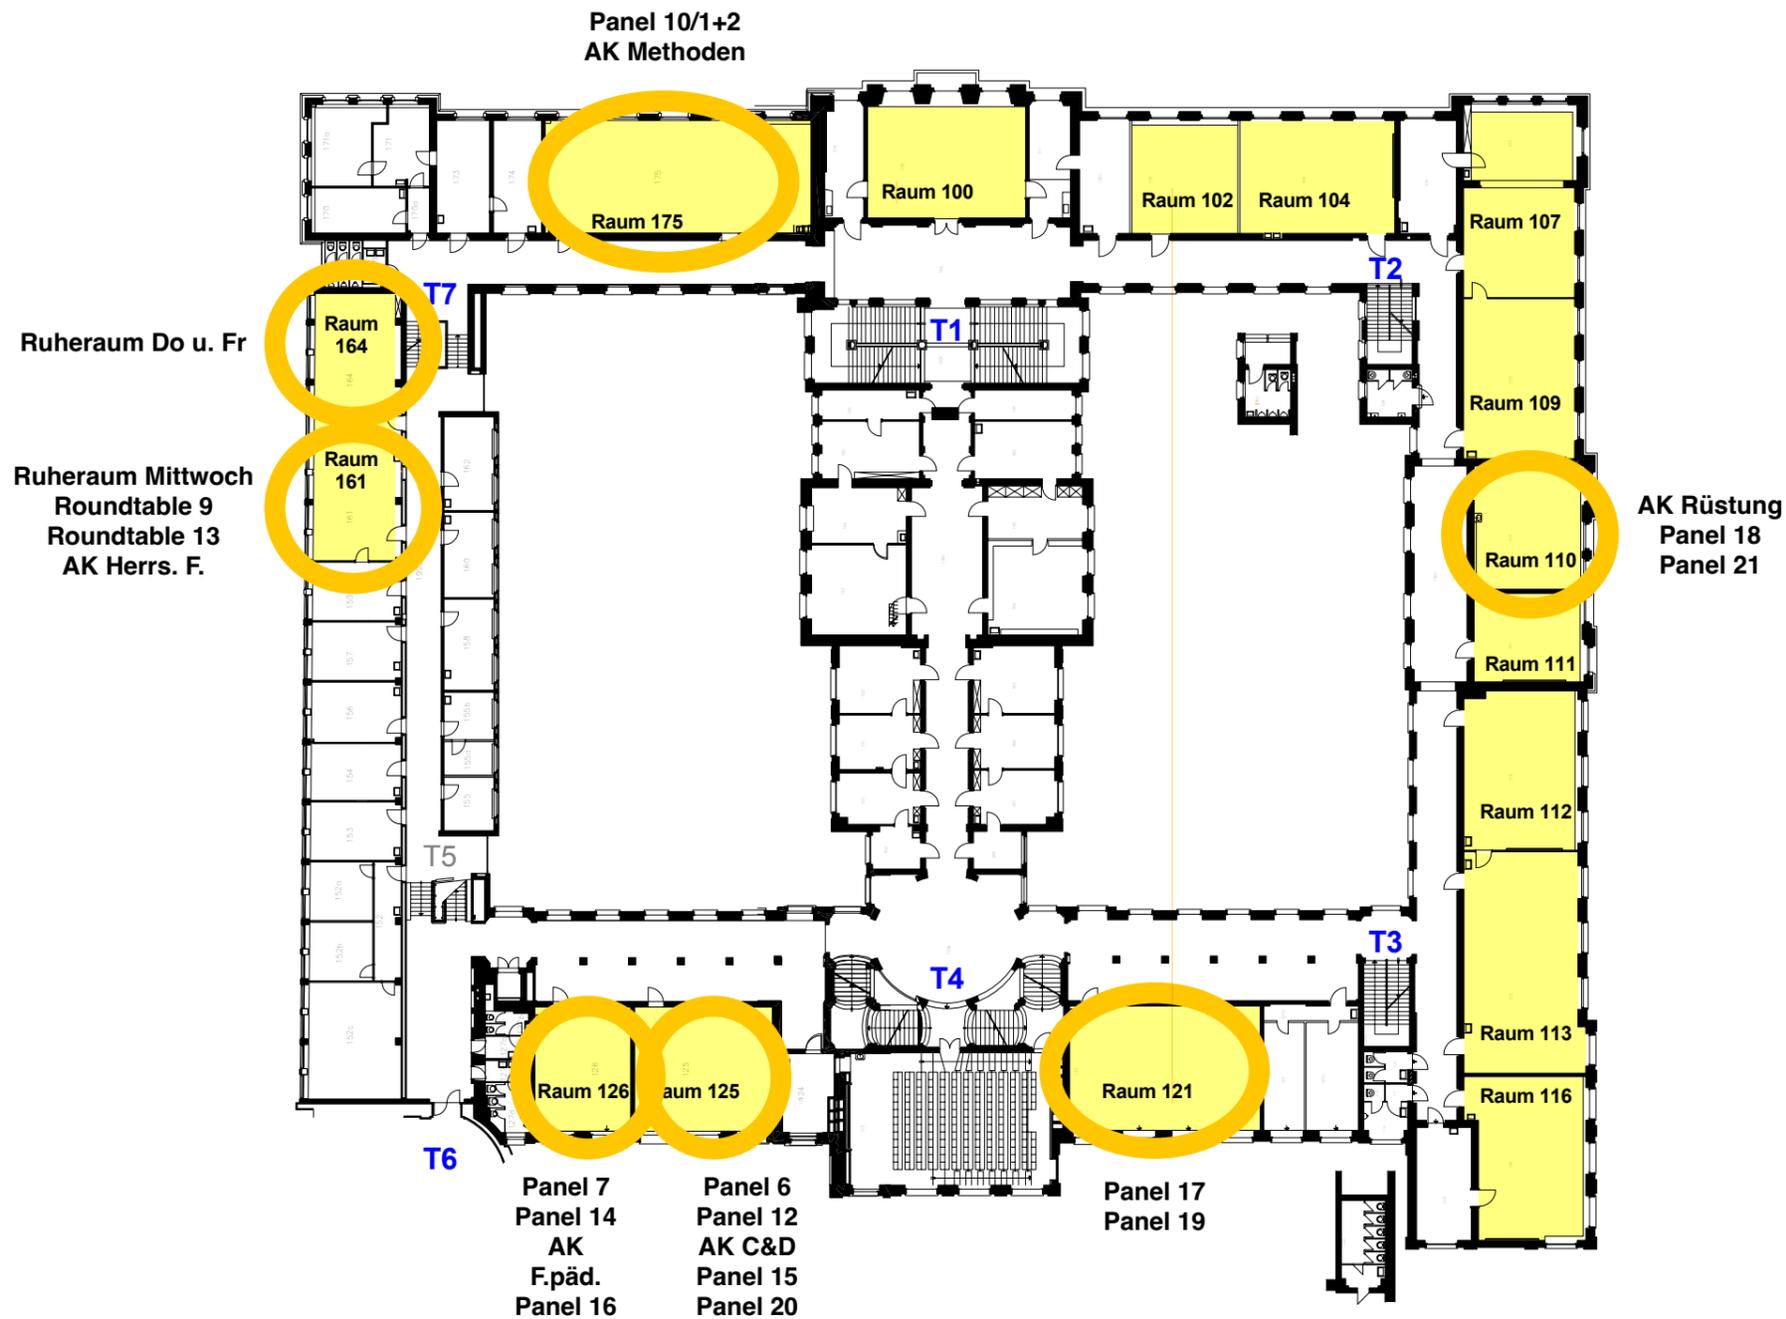

Technische Universität Darmstadt

Dezernat V - Bau- und Immobilien
 Rundeturmstrasse 10
 64283 Darmstadt
 Telefon 06151- 16-0
 www.tu-darmstadt.de

hirschmüller schmidt
 Architekten und Diplom-Ingenieure

Architekten Hirschmüller Schmidt

Liebigstraße 50-52
 64293 Darmstadt
 Telefon 06151-13021-0
 Telefax 06151-13021-25
 www.hsk-architekten.de

Maßstab 1 : 500 **Übersichtsplan 1 Obergeschoss**
 Projekt 1119 **TUDA Bestuhlungspläne**

Projektadresse S1/03 - Altes Hauptgebäude
 Planstufe Genehmigungsplnung
 Plannummer 1119p10_4_004
 Bearbeiter Ir
 Freigabedatum
 Ausgabedatum 09.12.2011 10:04:41